



- ① 第1天井反射板
- ② ティザー
- ③ ウイング
- ④ 中割緞帳
- ⑤ 暗転幕
- ⑥ 第1袖幕
- ⑦ BL 第1文字幕共吊り
- ⑧ 第1SL
- ⑨ 1ボタン
- ⑩ 2ボタン
- ⑪ 3ボタン
- ⑫ 第1天反後吊り
- ⑬ 第2文字幕
- ⑭ 第2袖幕
- ⑮ 第2SL
- ⑯ 4ボタン
- ⑰ 5ボタン
- ⑱ 第2天反前吊り
- ⑲ 6ボタン
- ⑳ 第3文字幕
- ㉑ 第3袖幕
- ㉒ 第3SL
- ㉓ 7ボタン
- ㉔ 第4袖幕
- ㉕ UHL 一文字幕共吊り
- ㉖ 8ボタン
- ㉗ 第2天井反射板
- ㉘ 大黒幕
- ㉙ ホリゾン幕

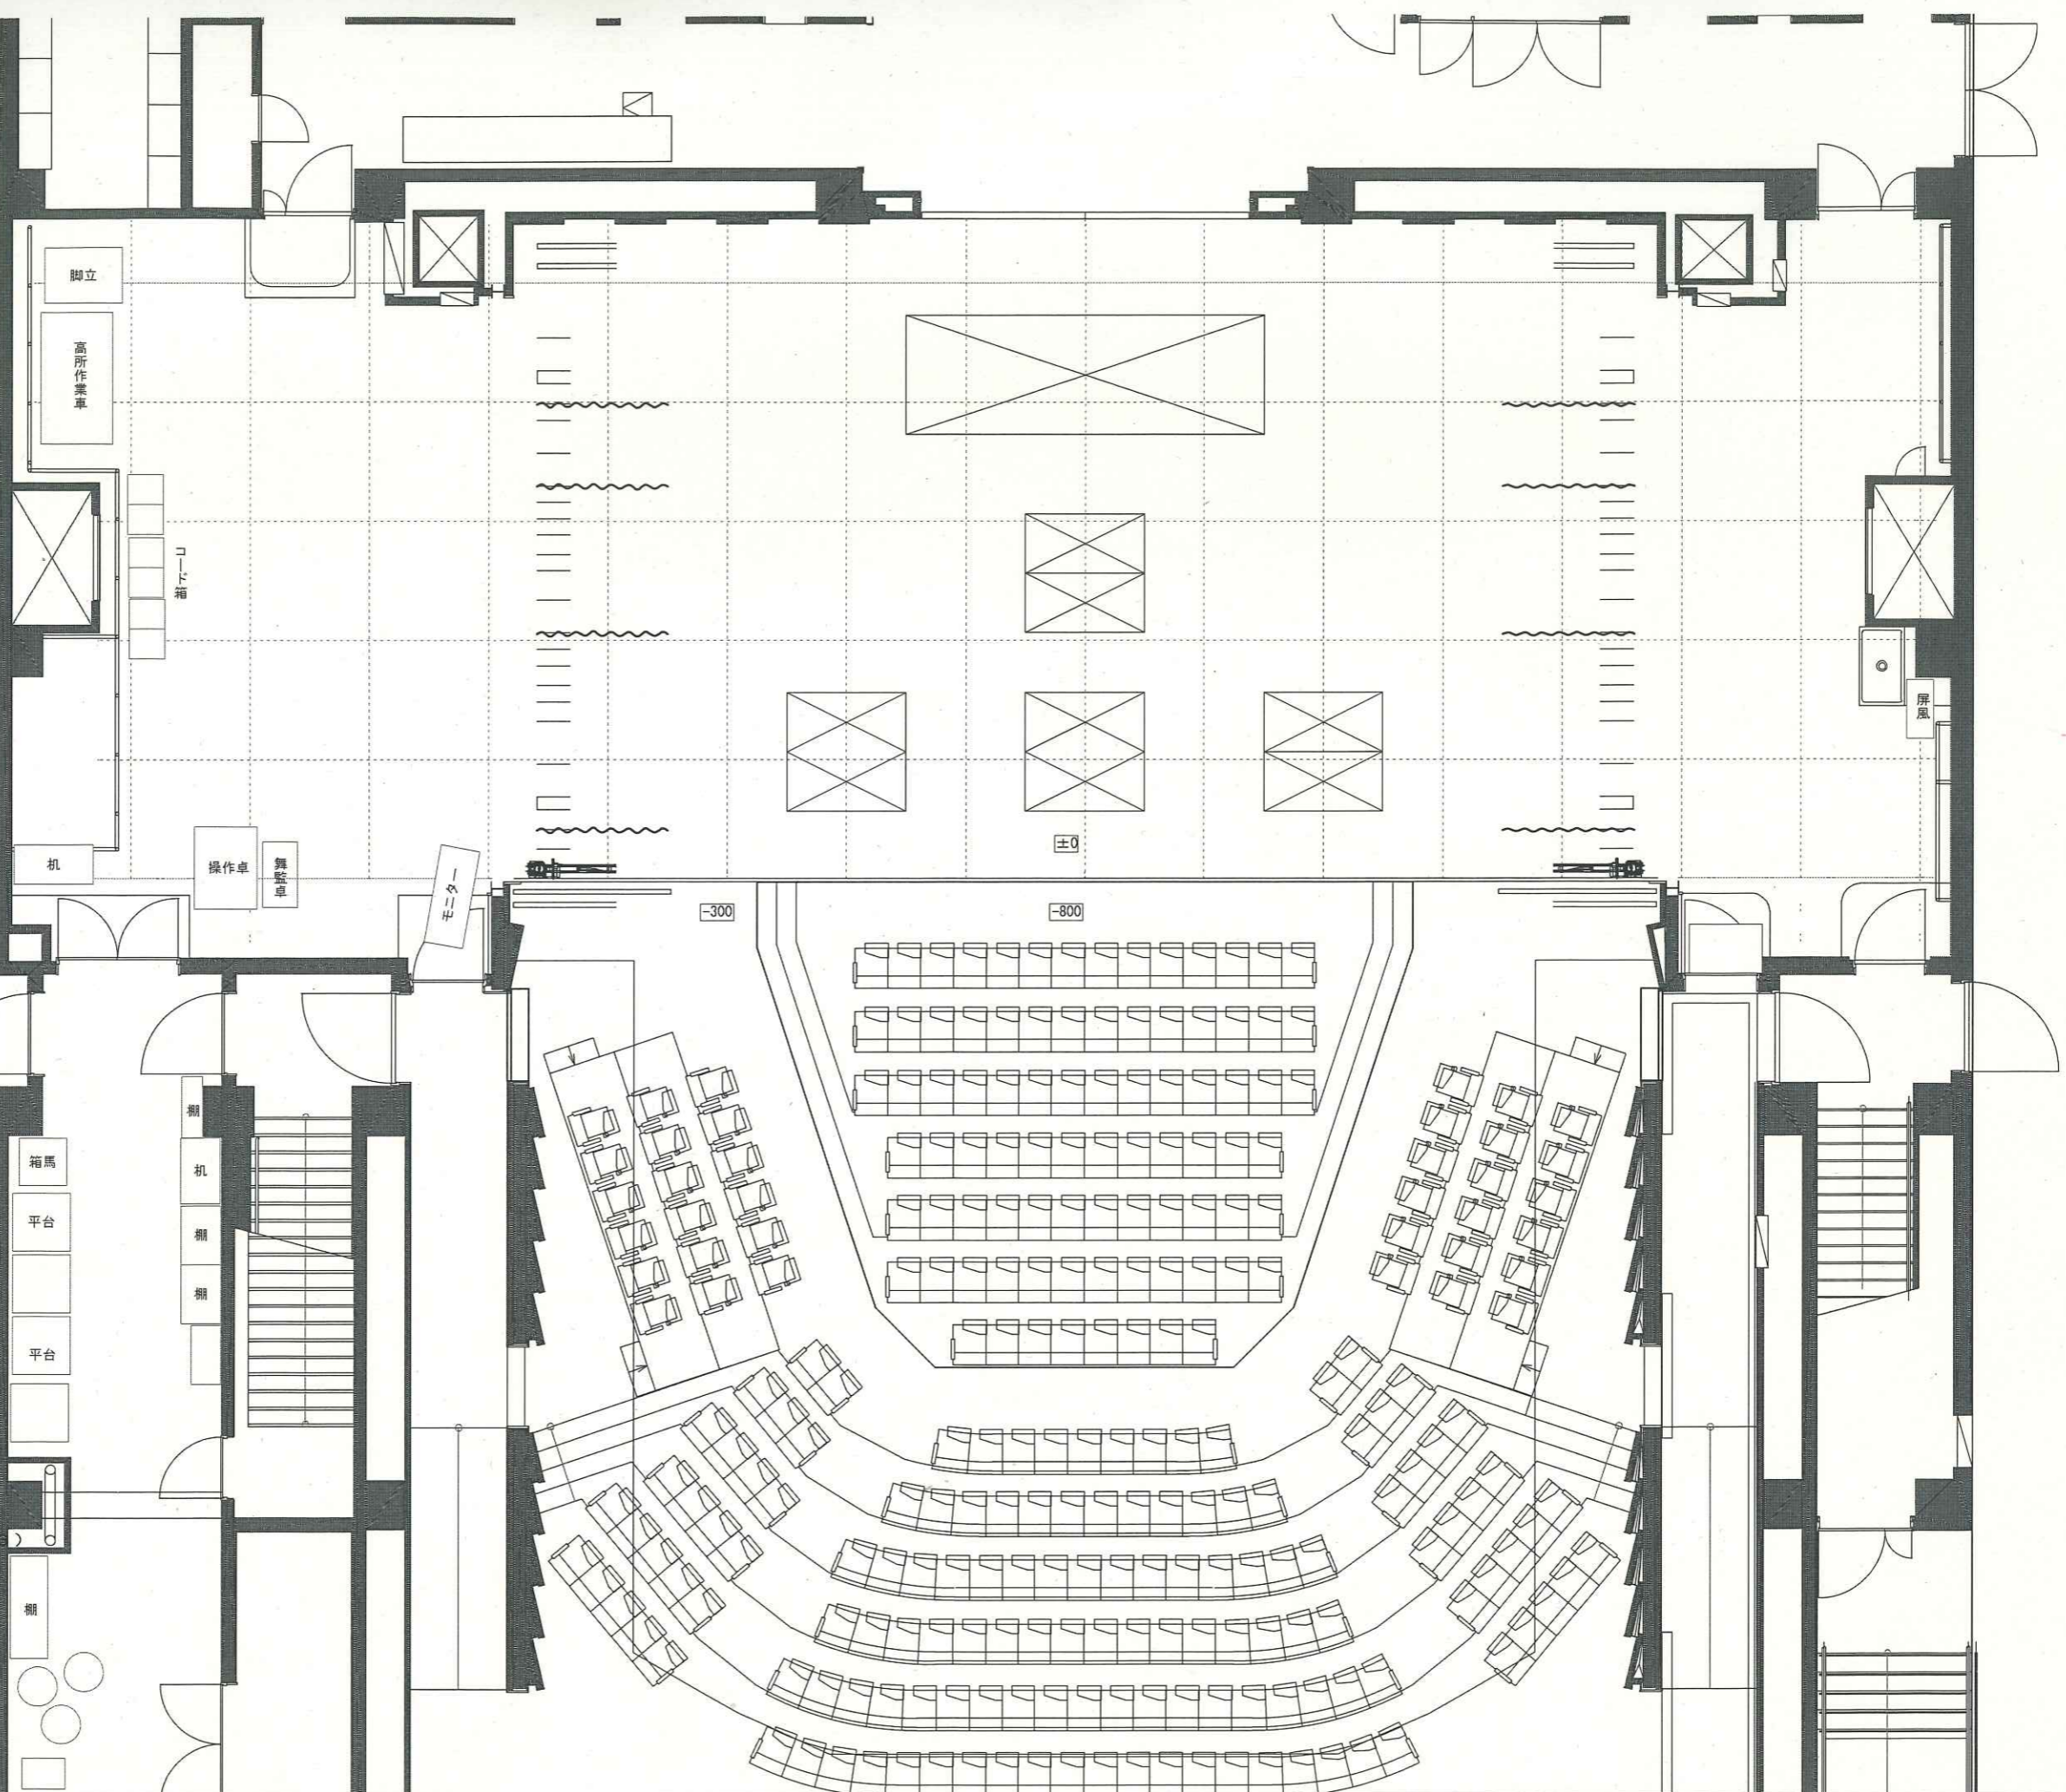

可児市文化創造センター
小劇場GFL平面図

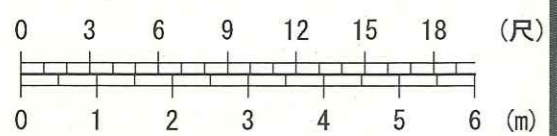

03/8/13現在