



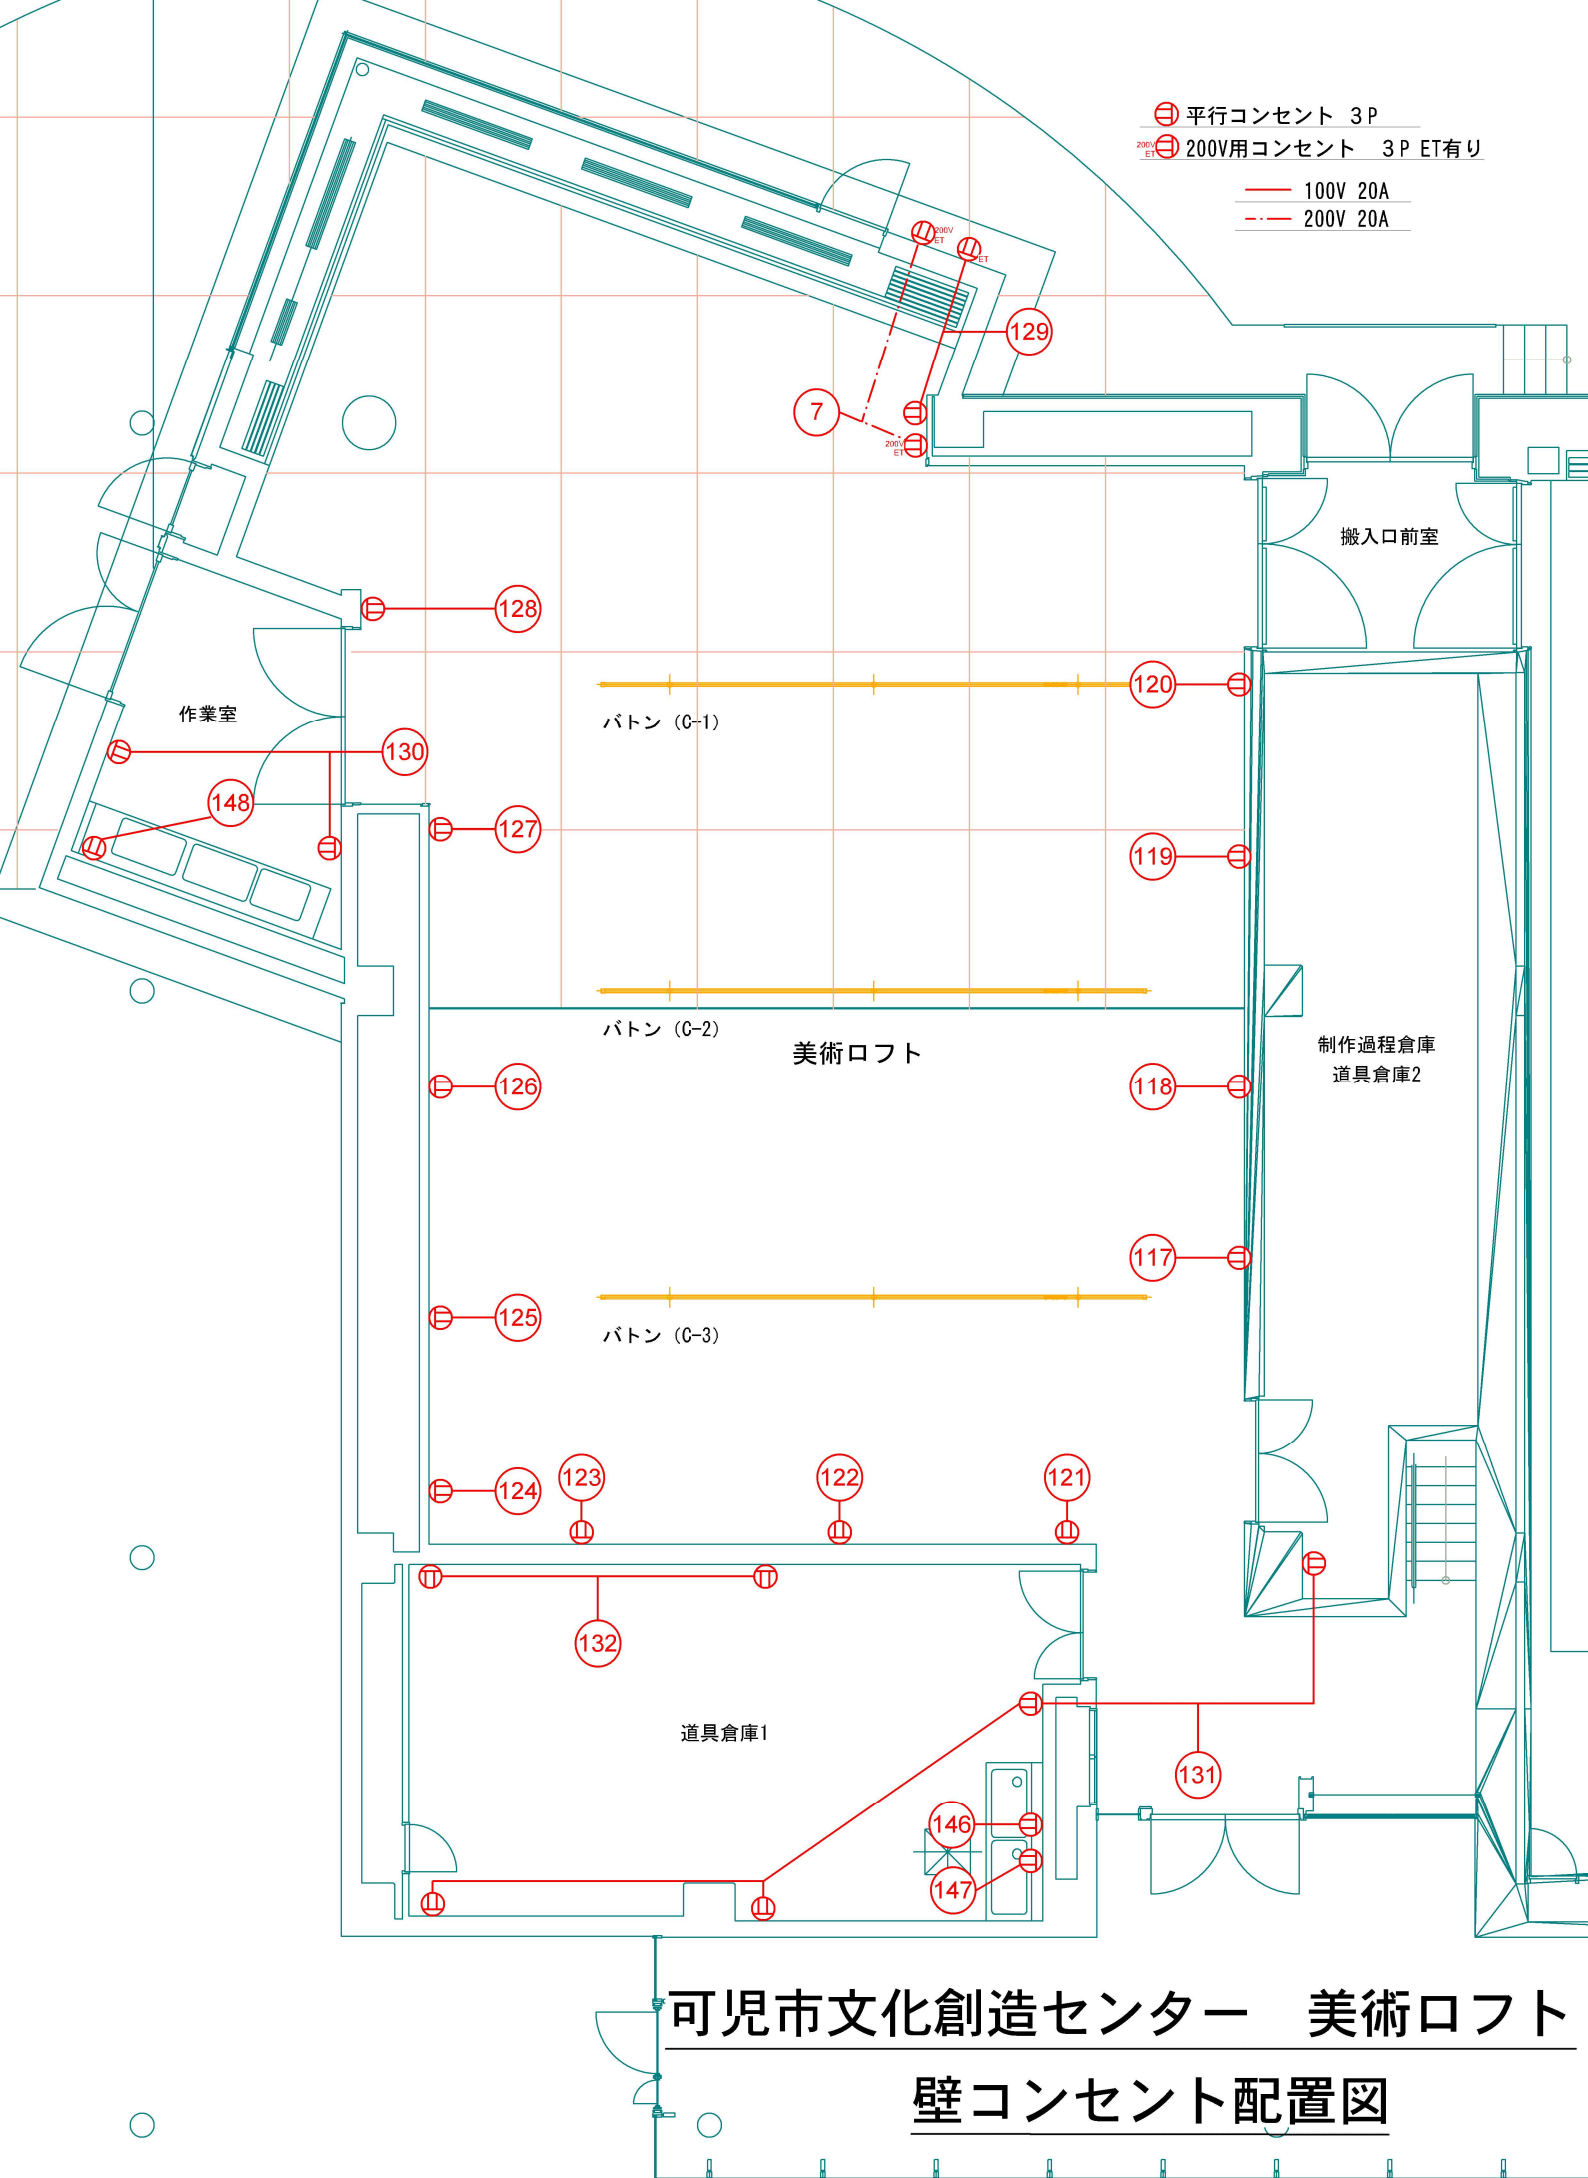


- 100V 20A ㊦ 平行コンセント 抜け止め3P
 - - 100V 30A ㊦ 平行コンセント 3P
 音 音響コンセント盤
 照 照明コンセント盤

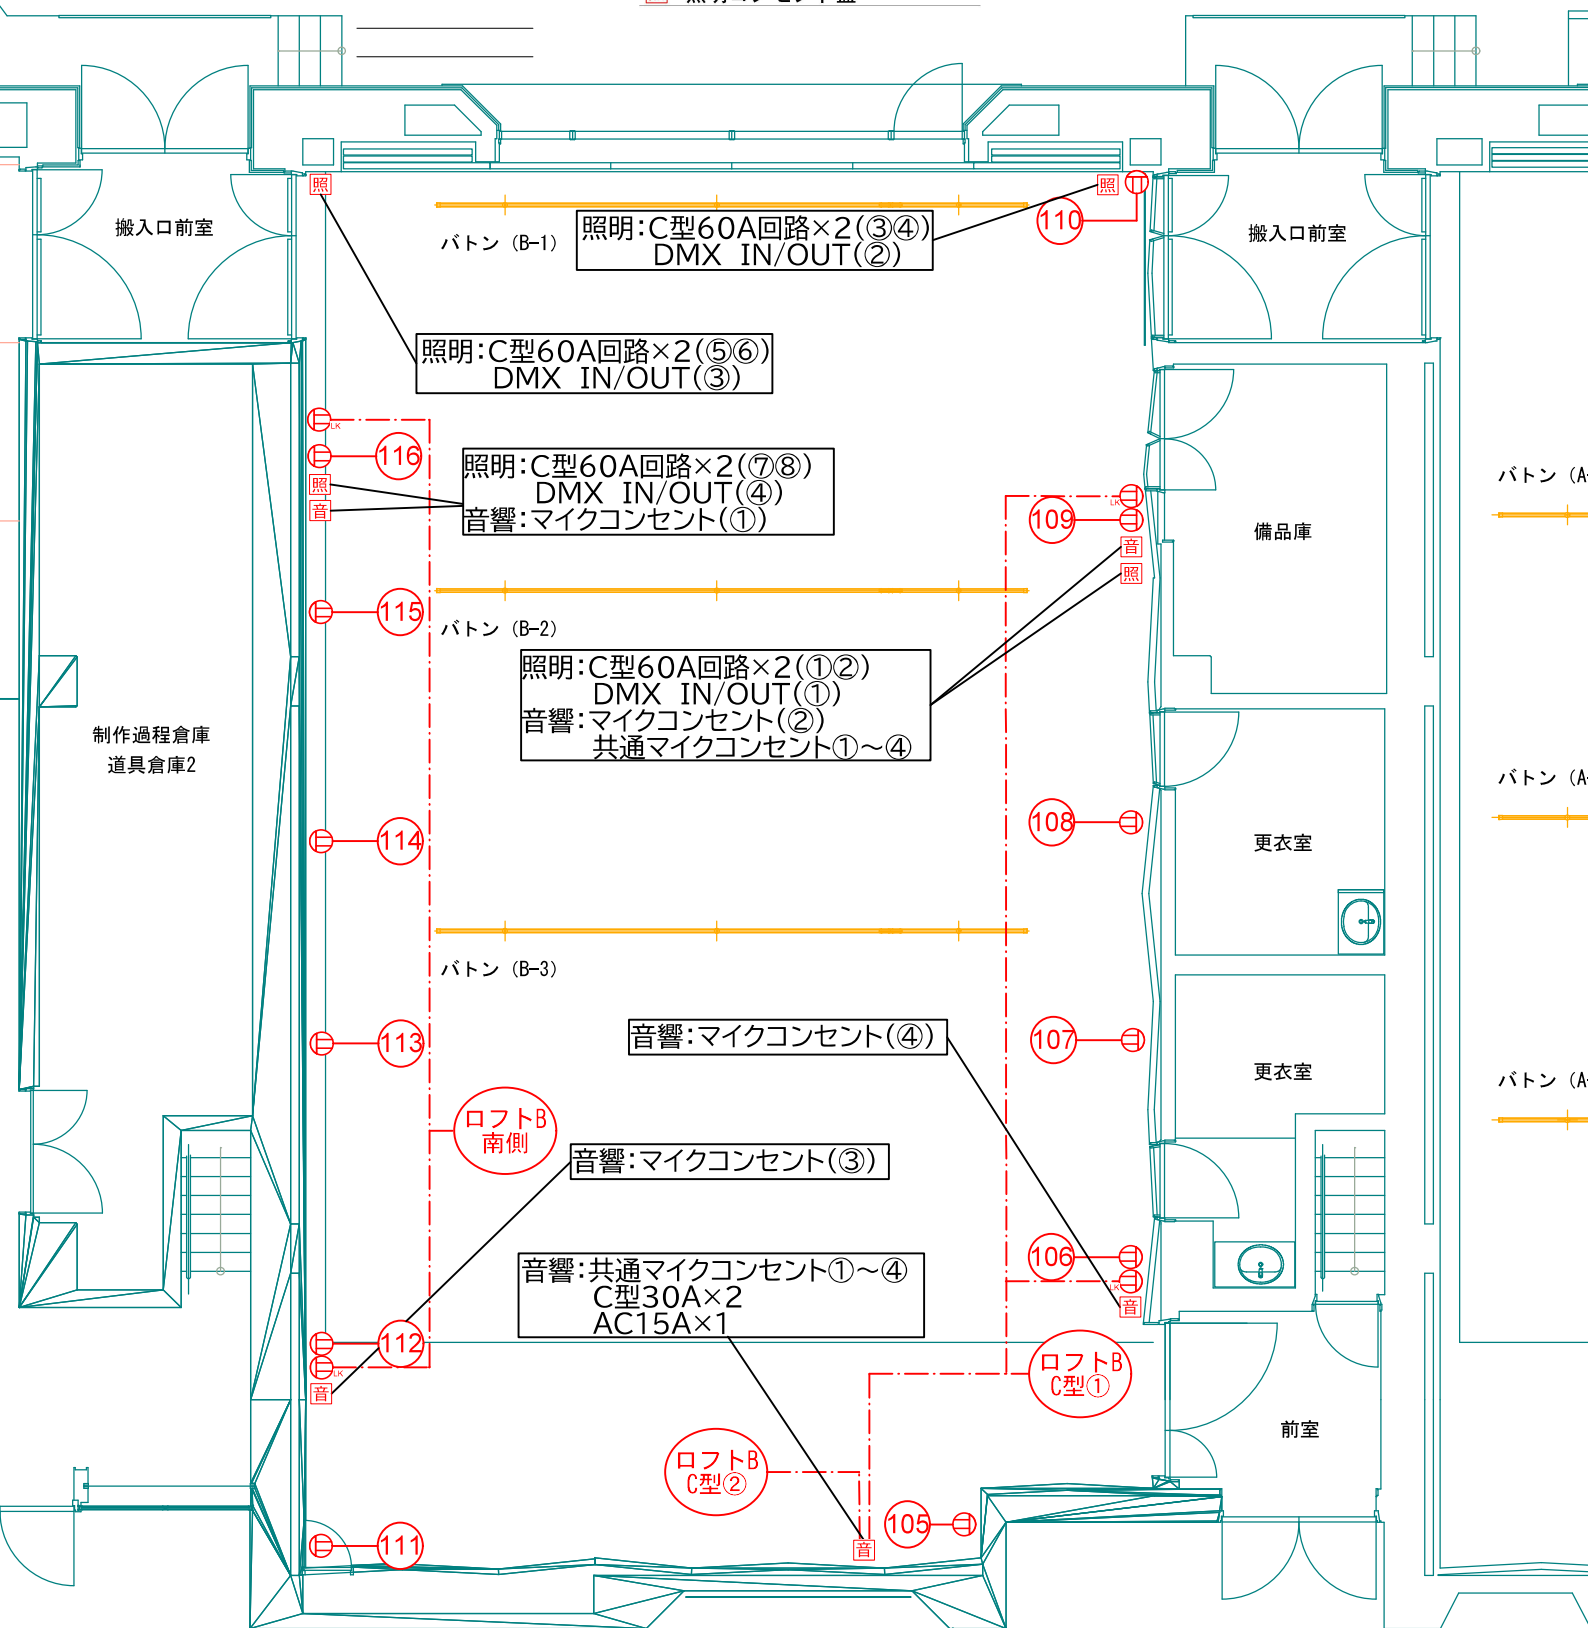

可児市文化創造センター 演劇ロフト
 壁コンセント配置図

- 100V 20A
 - - 100V 30A
- ⊖ 平行コンセント 抜け止め 3P
 ⊖ 平行コンセント 3P
 音 音響コンセント盤
 照 抜け止めAC15A (MAX20A)

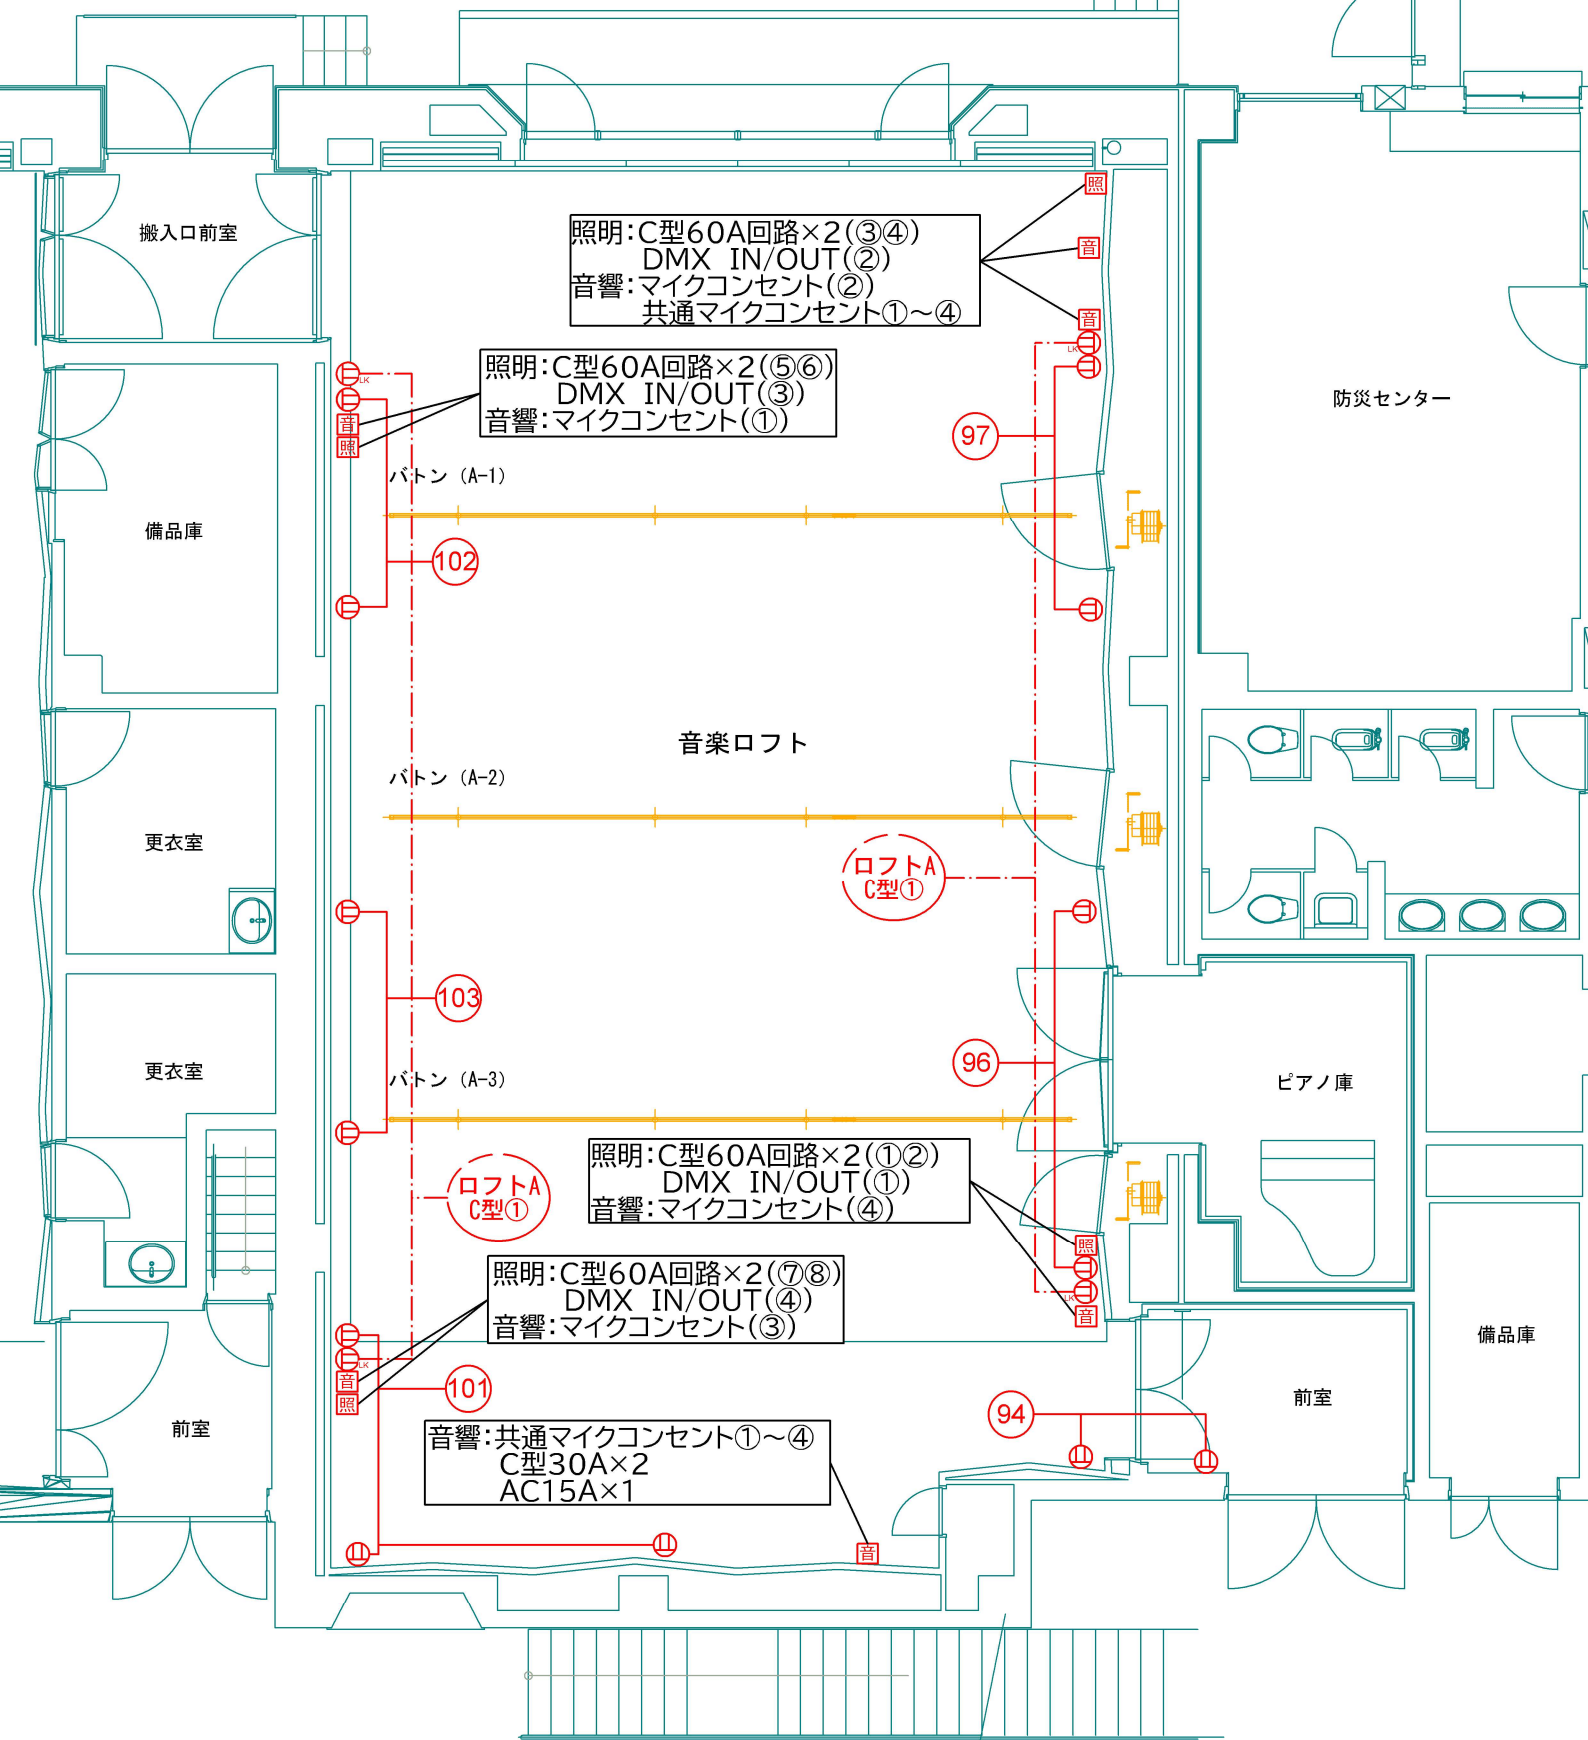

可児市文化創造センター 音楽ロフト
 壁コンセント配置図